


平面図

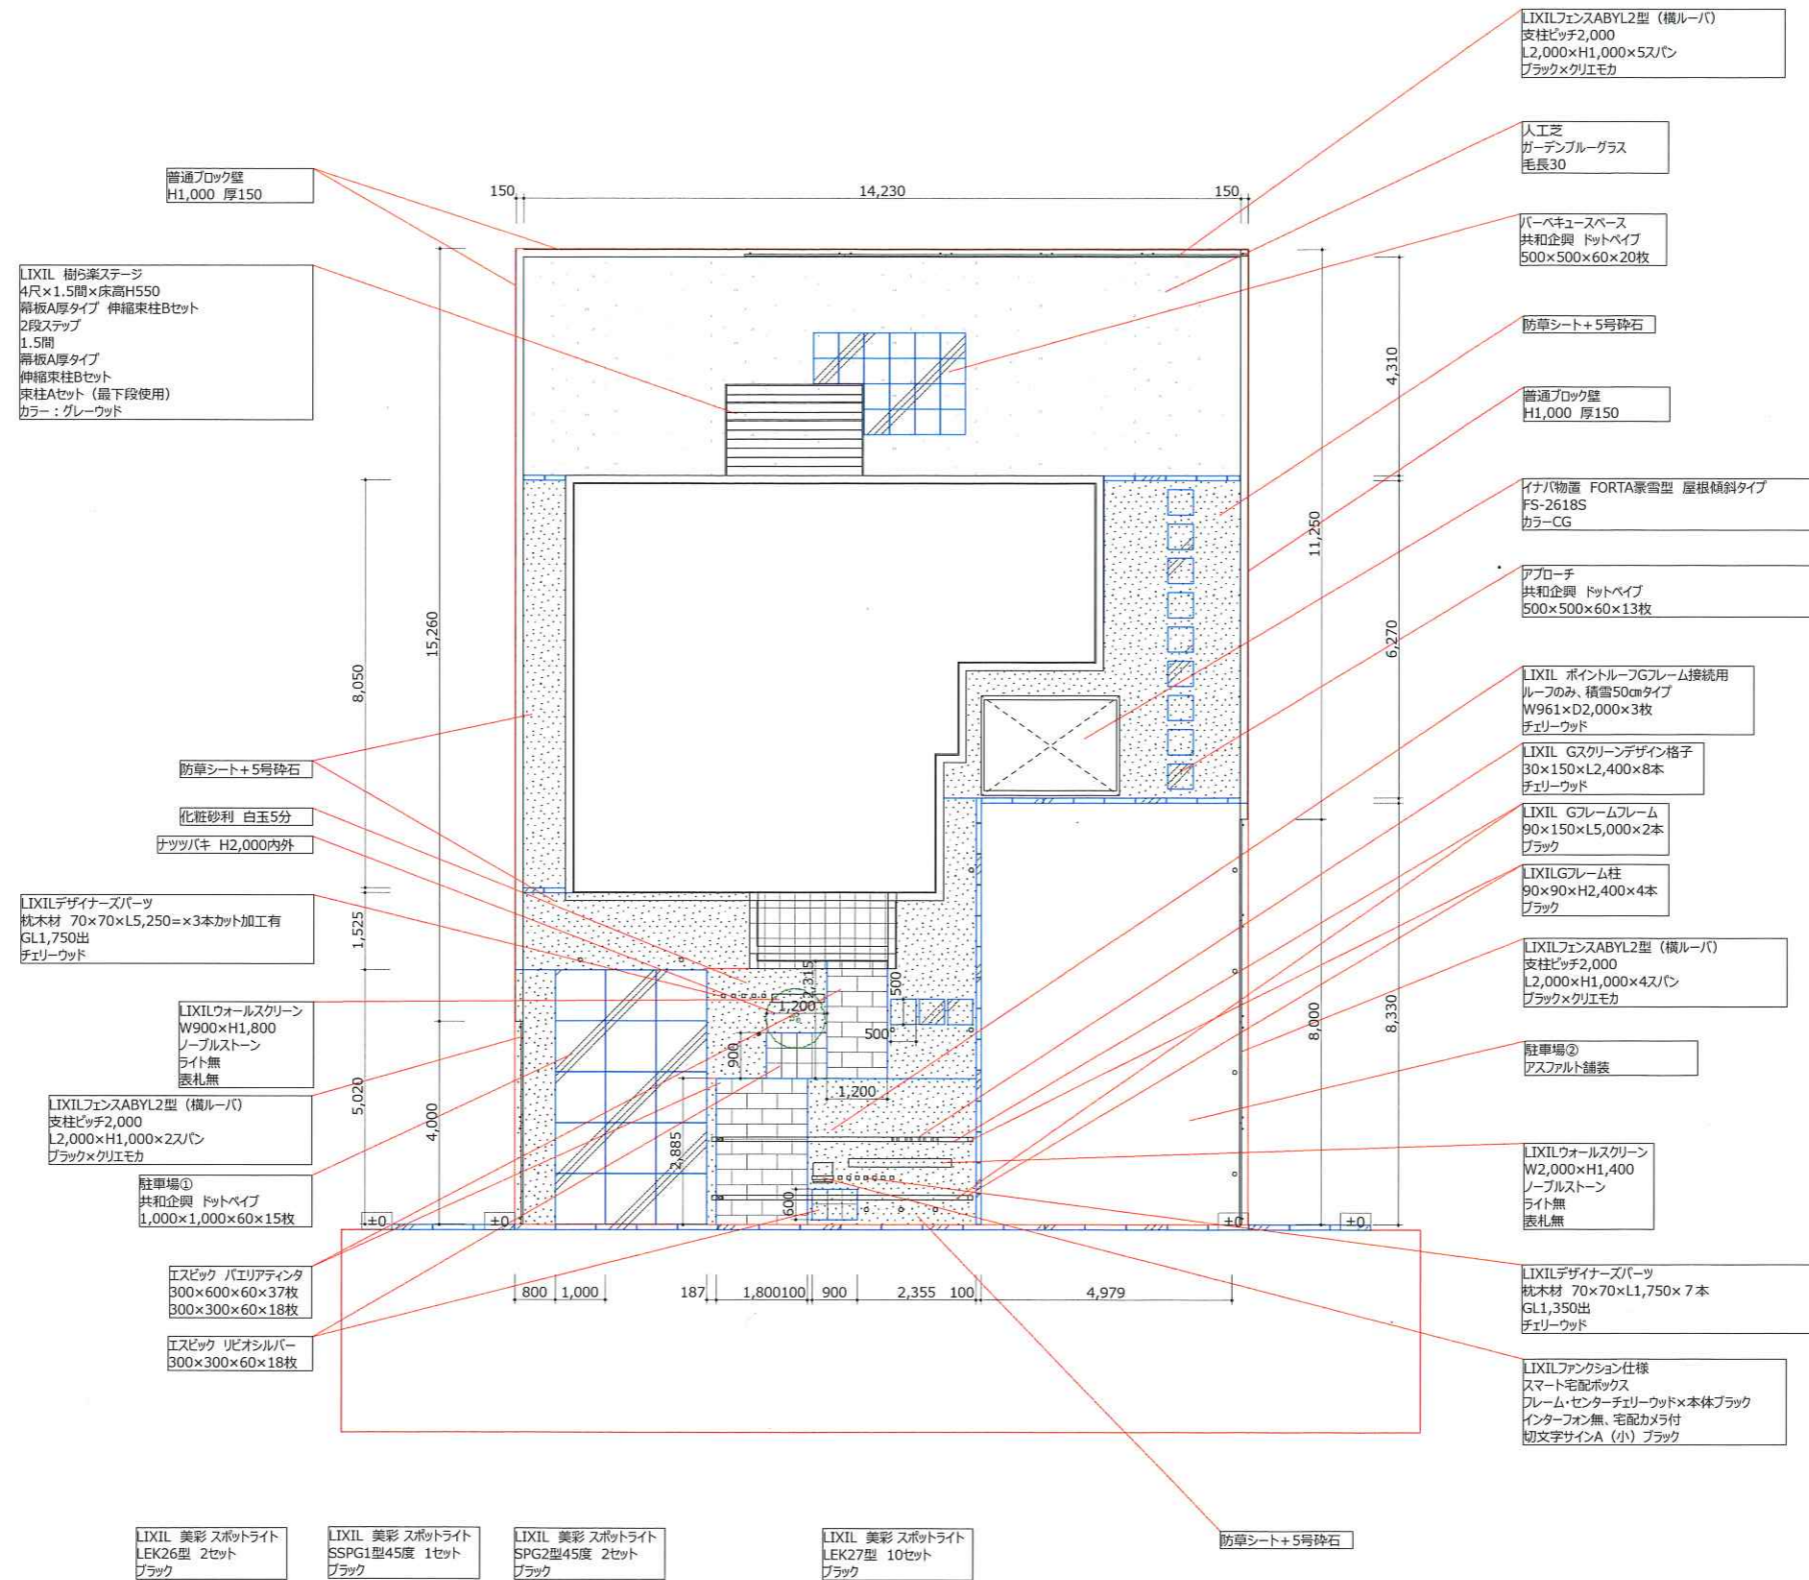

※イメージのため、実際の配置や色合いが異なる場合があります。

外構整備工事

MIURA ZOUEN

平面図

立面図

担当

担当

備考

1:150

林

※2022. 11. 21 第1回打合せ